
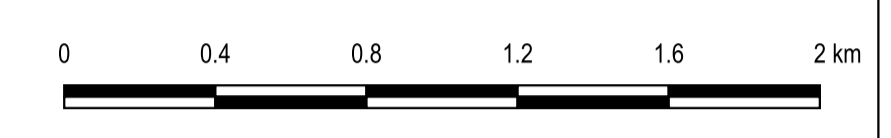




ACCESSIBILITA' E ATTRAVERSABILITA'

- Legenda**
- Asse stradale di accesso al Comune
 - Asse stradale di collegamento tra i centri abitati
 - Centri abitati

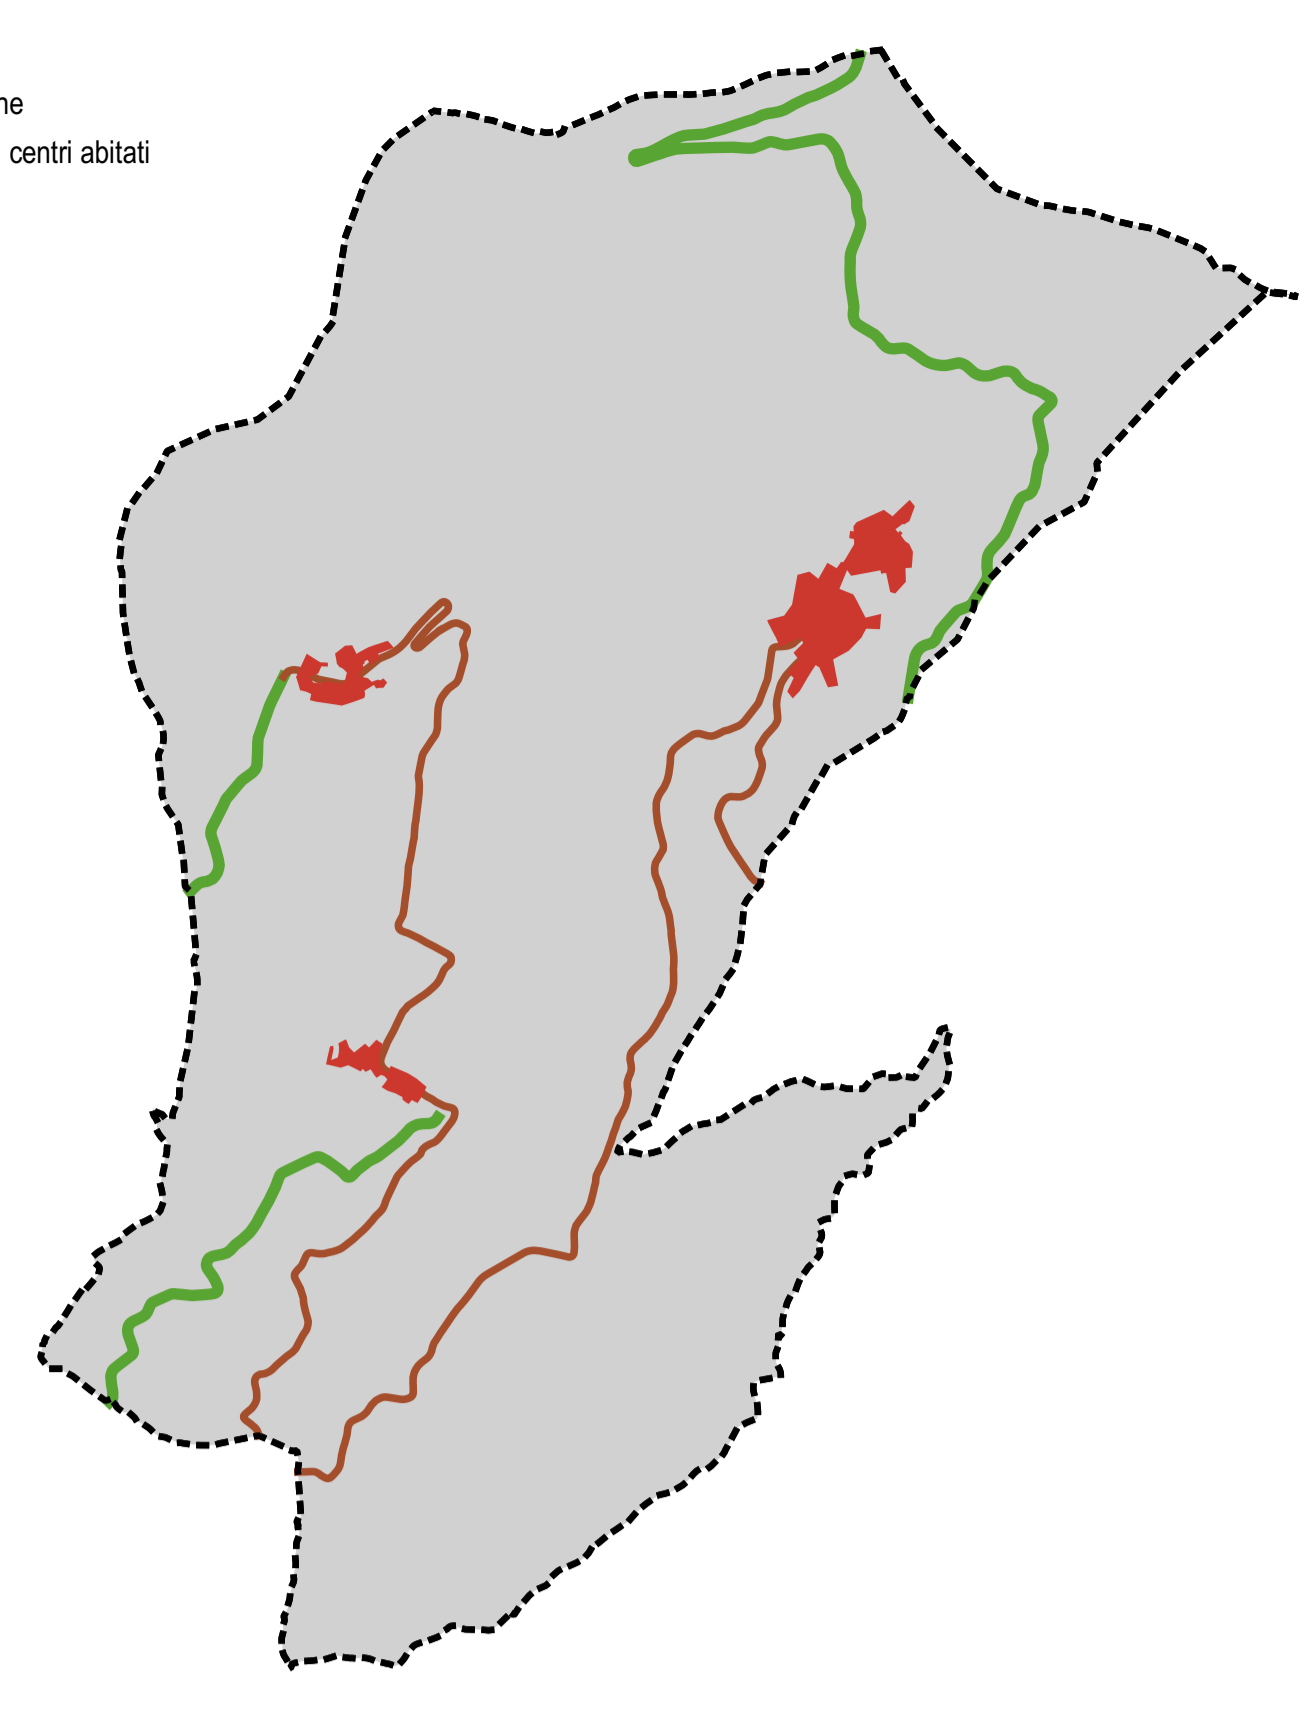

ASSI STRADALI DI COLLEGAMENTO INTERROTTI

- Legenda**
- Asse stradale interrotto di potenziale collegamento tra i centri abitati
 - Segmenti di strada interrotta
 - Centri abitati

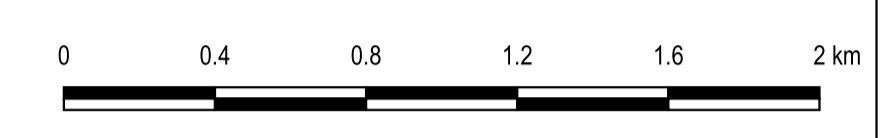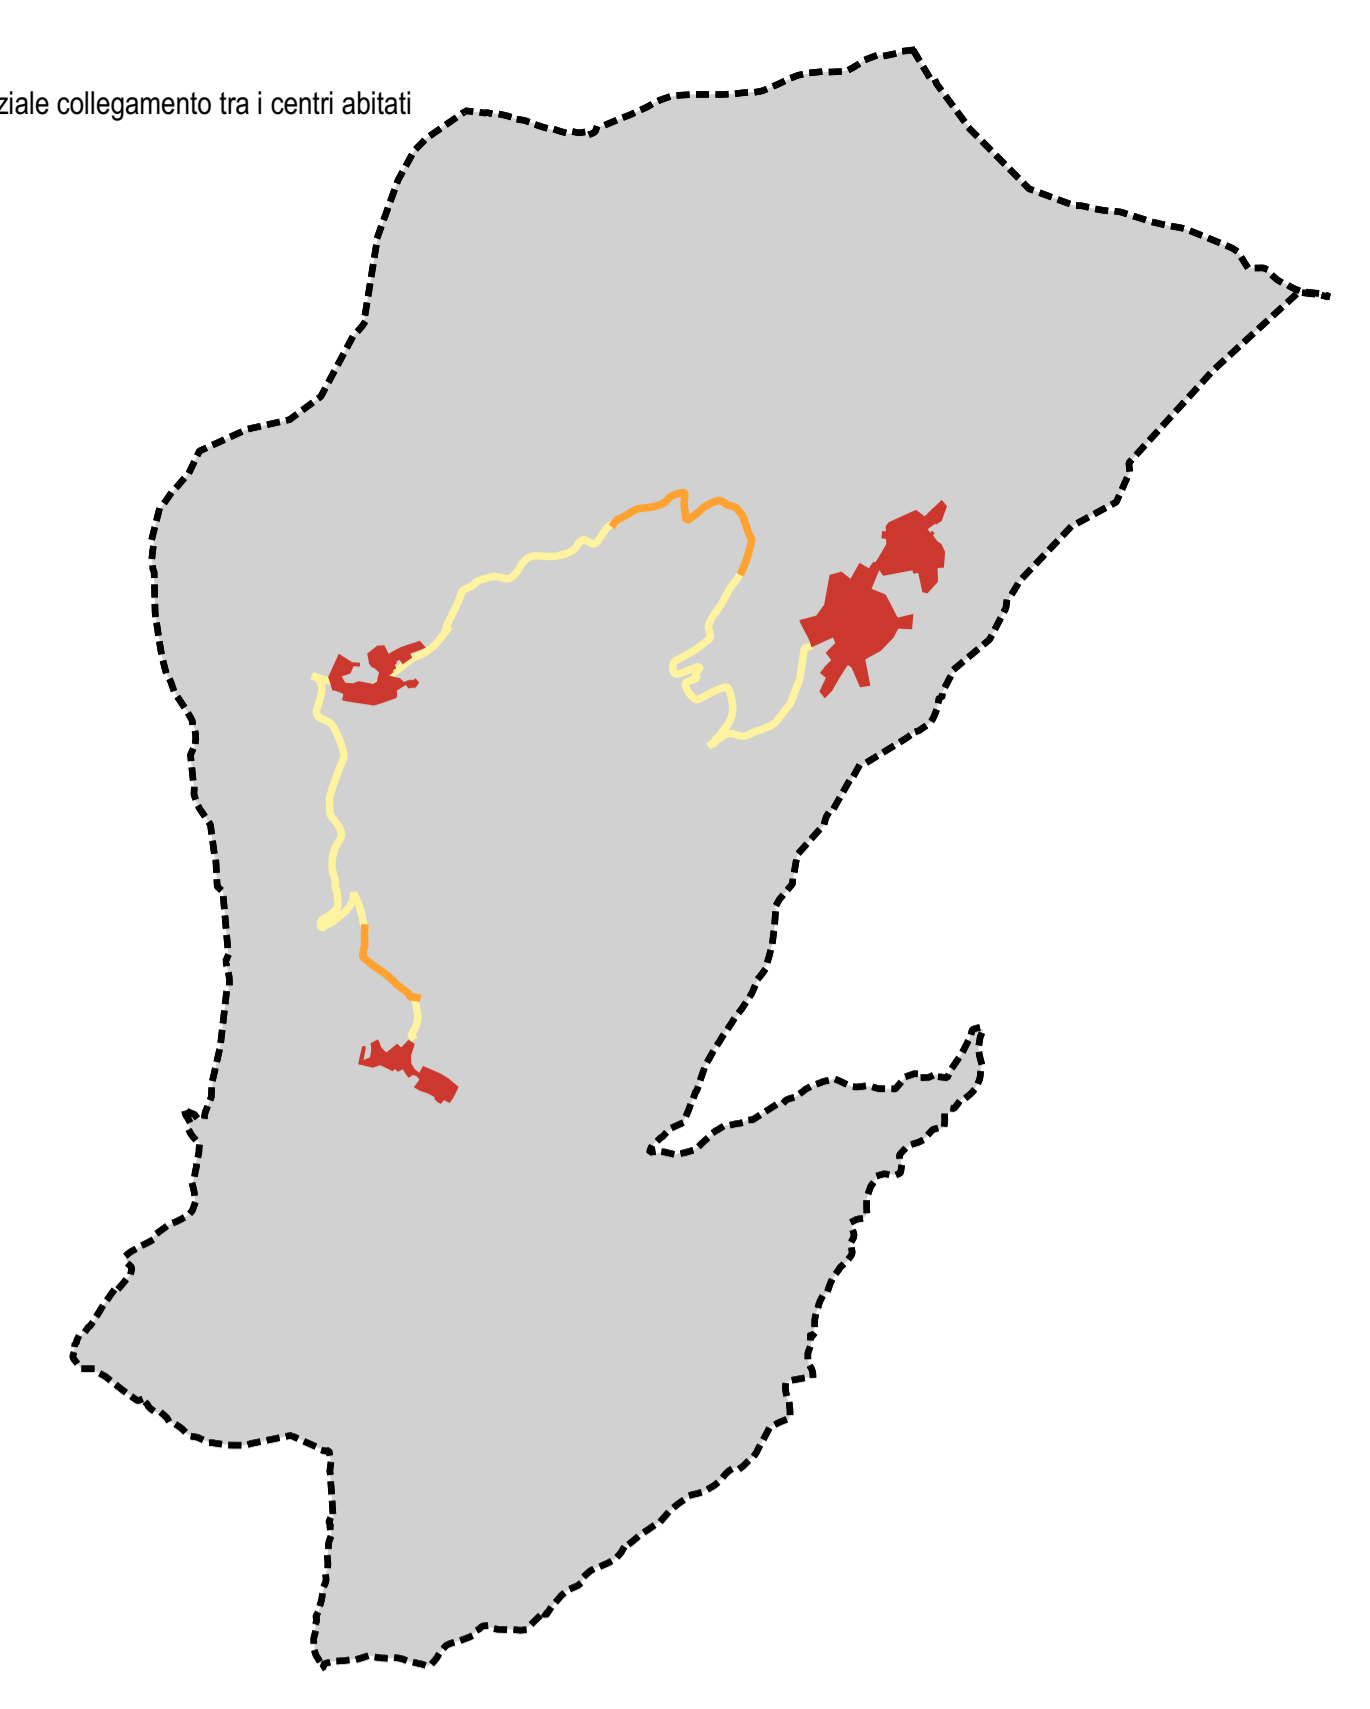

- Legenda**
- Comune di Serramezzana
 - D.P.R. n. 495/1992 - Art. 2 - Classificazione geometrica e funzionale delle strade
 - F - Extraurbana principale
 - F - Extraurbana secondaria
 - F - Urbana principale
 - F - Urbana secondaria
 - Accesso privato
 - D.Lgs. n.285/1992 - Art. 4 - Delimitazione centri abitati
 - D.P.R. n. 495/1992 - Art. 26 - Fasce di rispetto fuori dai centri abitati
 - Stazionamenti linea autobus

